

これは図面に記録されている内容を証明した書面である。
(さいたま地方法務局鴻巣出張所管轄)
令和6年11月22日
さいたま地方法務局熊谷支局

登記官

山本純子



地番 319-3,-7,-8
土地の所在 北本市中丸五丁目

地積測量図

求積表

地番	① 319-3			
NO	Xn	Yn	Yn+1-Yn-1	Xn · (Yn+1-Yn-1)
7	2297.423	-25768.704	-18.826	-43251.285398
8	2282.714	-25781.256	-6.115	-13958.796110
B1	2277.551	-25774.819	18.826	42877.175126
B2	2292.069	-25762.430	6.115	14016.001935
合計				-316.904447
合計面積				158.4522235
地積				158.45 m ²

地番	② 319-7			
NO	Xn	Yn	Yn+1-Yn-1	Xn · (Yn+1-Yn-1)
B2	2292.069	-25762.430	18.662	42774.591678
B4	2286.715	-25756.157	-5.953	-13612.814395
B3	2272.389	-25768.383	-18.662	-42407.323518
B1	2277.551	-25774.819	5.953	13558.261103
合計				312.714868
合計面積				156.3574340
地積				156.35 m ²

地番	③ 319-8			
NO	Xn	Yn	Yn+1-Yn-1	Xn · (Yn+1-Yn-1)
B4	2286.715	-25756.157	-18.703	-42768.430645
B3	2272.389	-25768.383	-6.062	-13775.222118
Z20	2267.445	-25762.219	13.276	30102.599820
HP23	2275.240	-25755.107	12.539	28529.234360
HP5	2281.188	-25749.680	-1.050	-2395.247400
合計				-307.065983
合計面積				153.5329915
地積				153.53 m ²

総合計面積	468.3426490 m ²
-------	----------------------------


地番	面積
① 319-3	158.4522235 m ²
② 319-7	156.3574340 m ²
③ 319-8	153.5329915 m ²

座標一覧表

点名	X座標	Y座標	備考
HT1	2287.906	-25790.819	測量基準点(金属板)
HT2	2265.104	-25760.241	測量基準点(金属板)

凡例	記号	境界標の種別	記号	境界標の種別	記号	境界標の種別
	⊕	石杭	⊖	金属板	⊙	刻印
	⊗	コンクリート杭	⊕	金属杭	⊚	計算点
	⊘	プラスチック杭	⊖	金属プレート		

作成者 土地家屋調査士 埼玉県秩父市大野原80番地46(2階)
埼玉県熊谷市上之3147番地1
土地家屋調査士法人パートナーズ 熊谷事務所
社員 鈴木正
(令和6年11月6日作成)

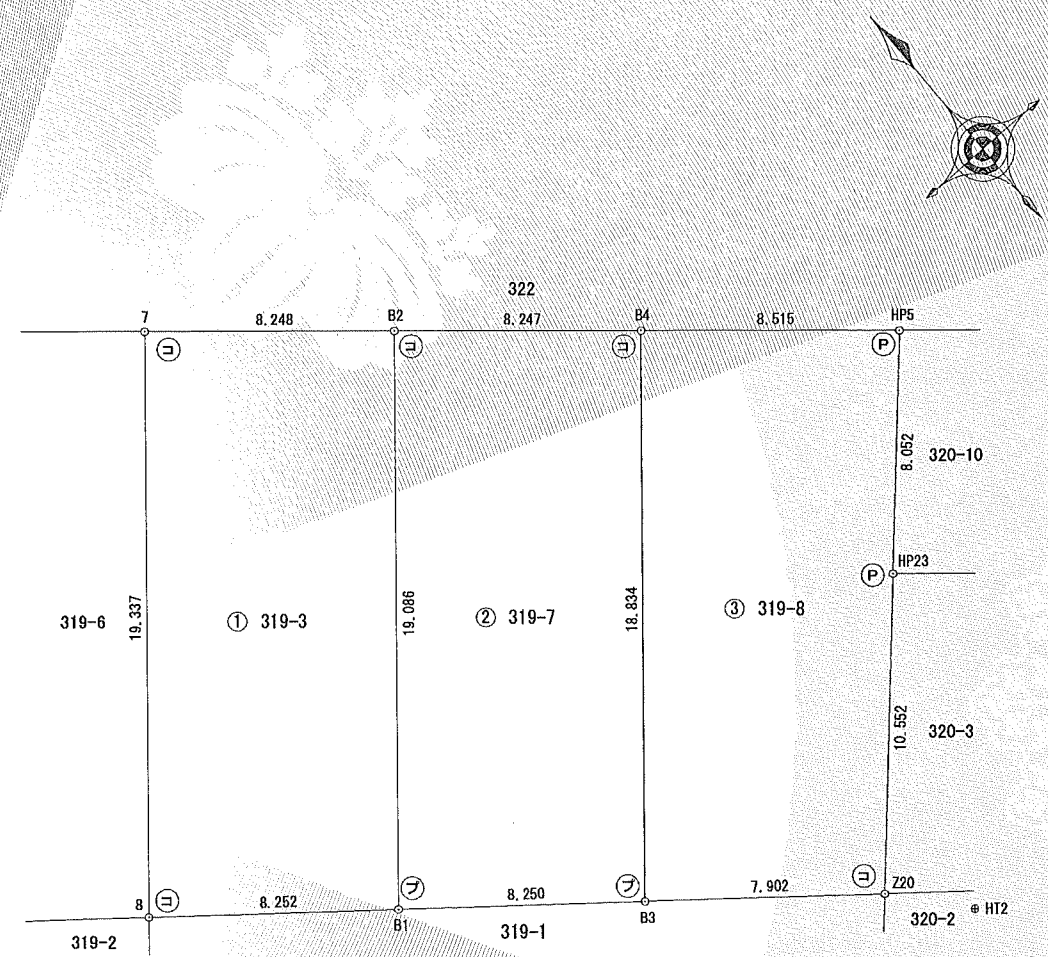

測量年月日 令和6年11月6日
座標系 任意座標

申請人 株式会社社長野不動産レジデンシャル
代表取締役 長野英彦
縮尺 1/250

(埼玉土地家屋調査士会用紙)