



北本市公共下水道台帳図

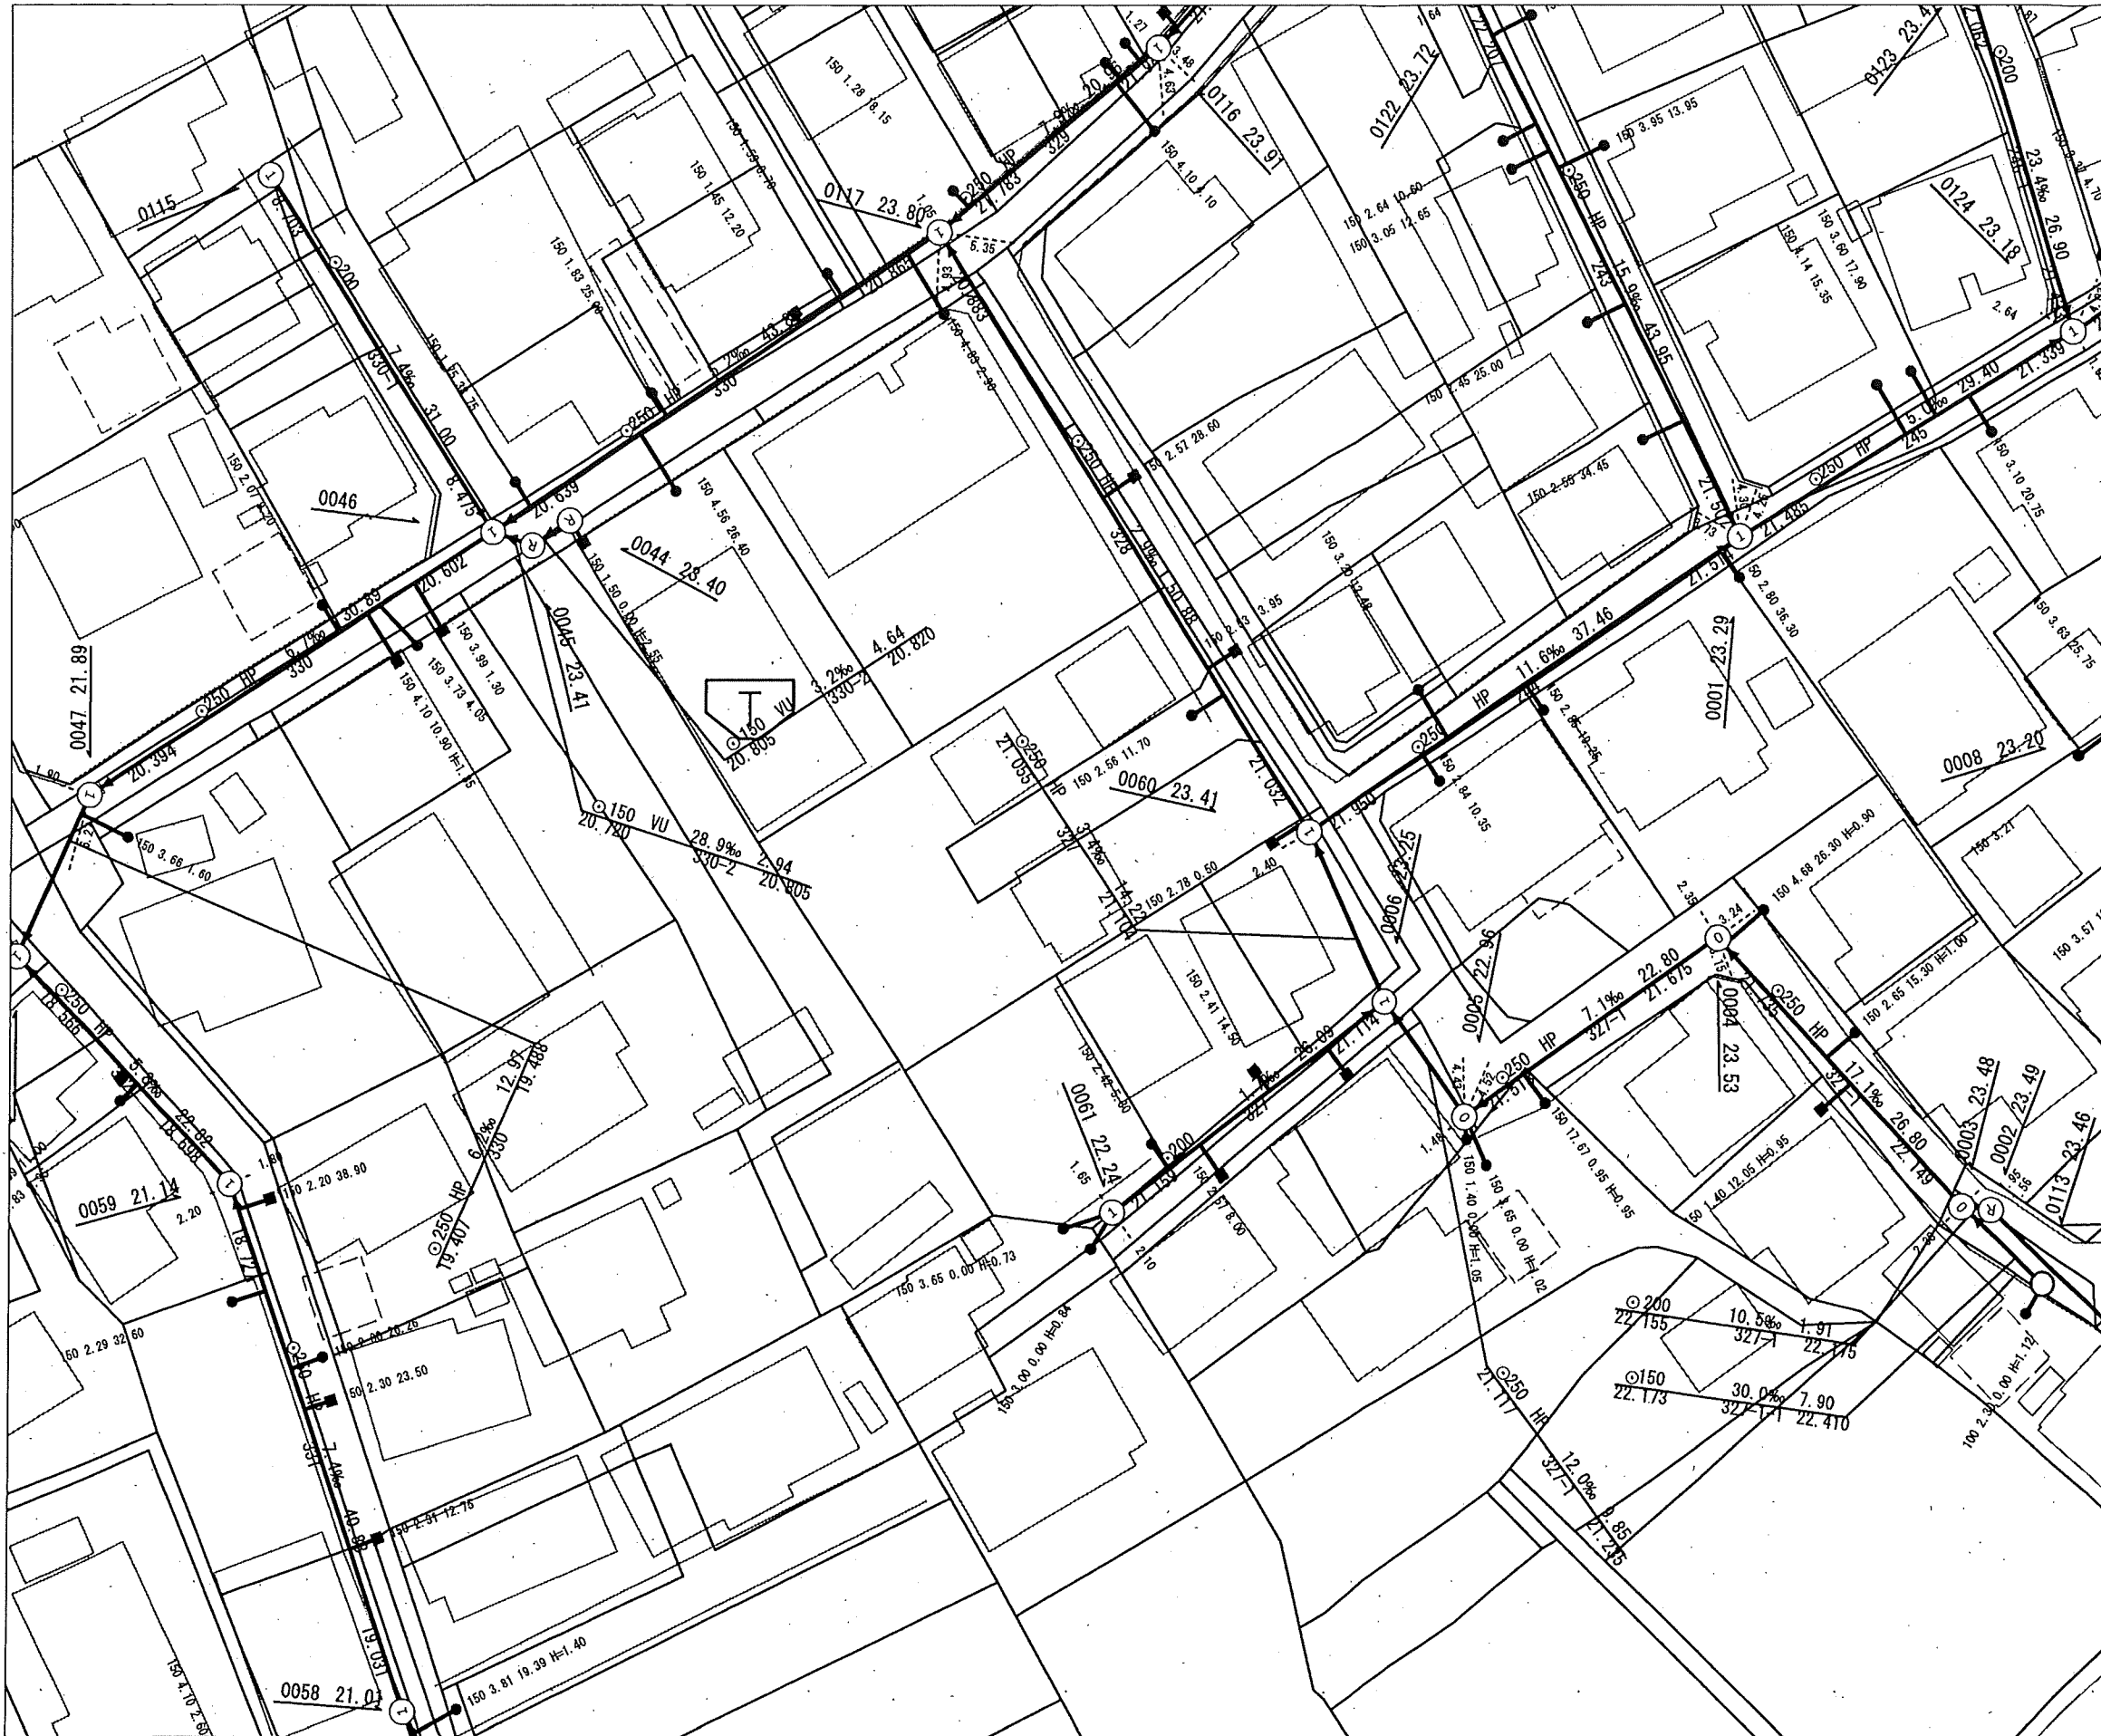

マンホール		マンホール	
A号マンホール	△	レジンマンホール	Ⓡ
0号マンホール	○	処理場	処
1号マンホール	①	地中接合点	●
2号マンホール	②	管止め	┌
3号マンホール	③	鴻巣市人孔	⊖
4号マンホール	④	個人管人孔	○
6号マンホール	⑥	管種	
特殊1号マンホール	1	ヒューム管	HP
特殊2号マンホール	2	塩化ビニール管(肉薄)	VU
特殊4号マンホール	4	塩化ビニール管(肉厚)	VP
特殊マンホール	特	リブ管	PRP
特殊マンホール(現場打ち)	■	推進管	SHP
小口径マンホール(内径15cm)	○	管渠	
小口径マンホール(内径20cm)	○	幹線	══
小口径マンホール(内径30cm)	○	準幹線	══
小口径マンホール(内径50cm)	○	枝線	══
マンホール(内径30cm)	○	圧送枝線	---
楕円マンホール	○	柵取付管	
小型マンホール	○	汚水柵	●
マンホールポンプ付	P	雨水柵	●

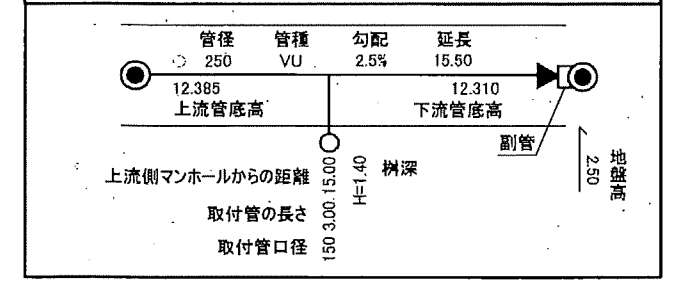

参考資料

北本市都市整備部
建設課

1:500

令和05年08月08日