

# 参考図



地番	83-5、83-7ないし83-13	地積測量図	1/2
土地の所在	北本市本町五丁目		

地番	83-5			
測点	Xn	Yn	(Xn+1 - Xn-1) Yn	
KS8	303.007	292.121	-756.593390	
KS7	301.064	293.317	-386.298489	
KS6	301.690	294.341	762.343190	
K11	303.654	293.138	386.062746	
		倍面積	5.514057	
		面積	2.7570285	
		地積	2.75 m <sup>2</sup>	

地番	83-7			
測点	Xn	Yn	(Xn+1 - Xn-1) Yn	
KS14	281.078	286.723	-1979.822315	
KS3	278.715	283.050	-1387.511100	
KS12	276.176	279.994	-1599.325728	
KS18	273.003	276.174	-1832.414490	
KS19	269.541	279.051	579.030825	
KS9	275.078	285.716	4868.029208	
KS10	286.579	303.590	5562.983160	
KS5	293.402	299.414	583.258472	
KS4	288.527	298.299	-2321.362818	
KS16	285.620	293.782	-2188.382118	
		倍面積	284.483096	
		面積	142.2415480	
		地積	142.24 m <sup>2</sup>	

地番	83-8			
測点	Xn	Yn	(Xn+1 - Xn-1) Yn	
KS9	275.078	285.716	-3343.734348	
K8	274.876	285.864	1737.195528	
K9	281.155	295.622	3396.696780	
K10	286.366	303.721	1647.382704	
KS10	286.579	303.590	-3426.923920	
		倍面積	10.616744	
		面積	5.3083720	
		地積	5.30 m <sup>2</sup>	

地番	83-9			
測点	Xn	Yn	(Xn+1 - Xn-1) Yn	
KS11	298.755	285.432	-4962.806184	
KS16	285.620	293.782	-3004.802296	
KS4	288.527	298.299	2321.362818	
KS5	293.402	299.414	3941.186482	
KS6	301.690	294.341	2255.240742	
KS7	301.064	293.317	386.298489	
KS8	303.007	292.121	-674.507389	
		倍面積	261.972662	
		面積	130.9863310	
		地積	130.98 m <sup>2</sup>	

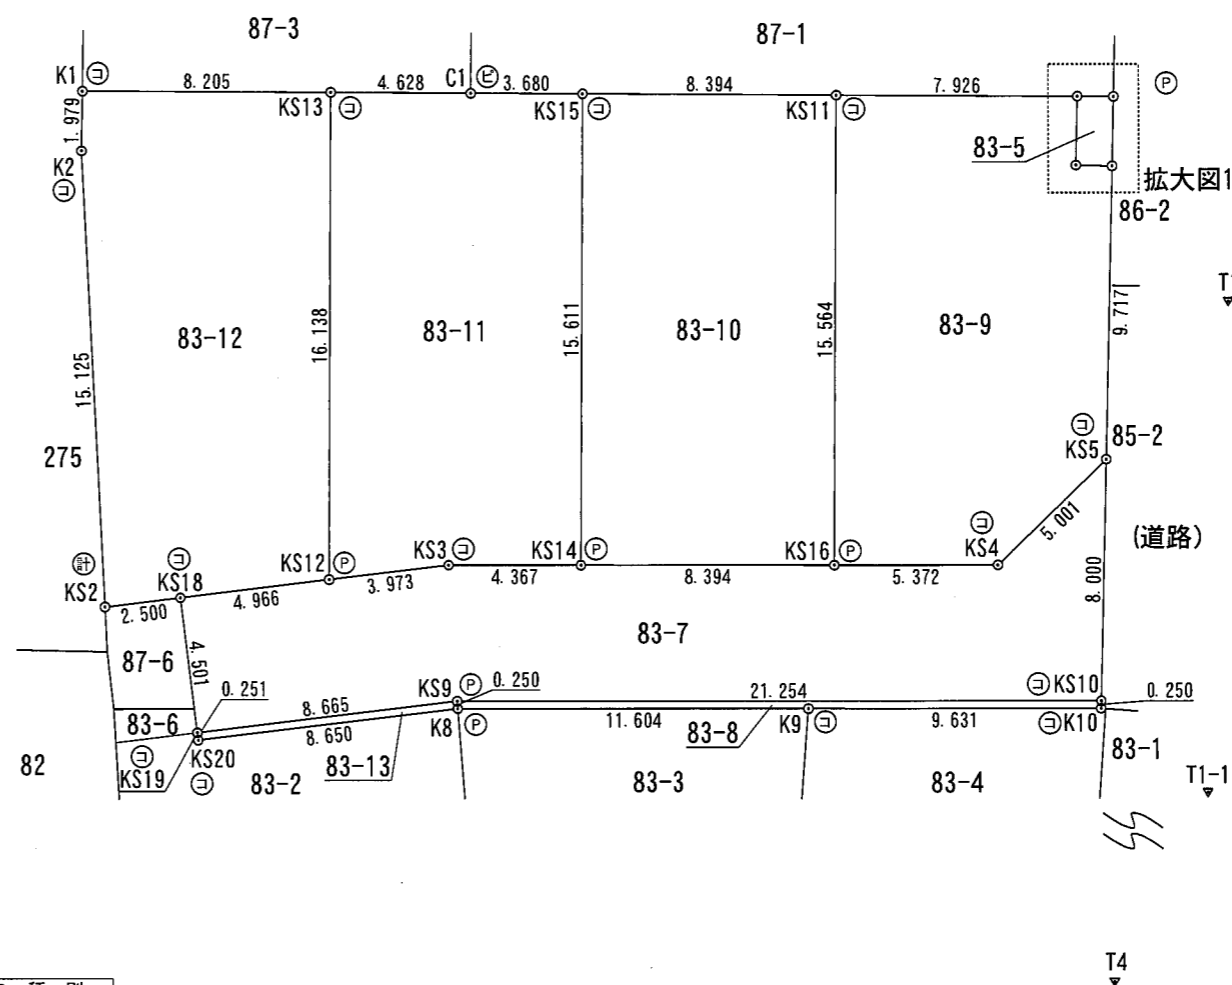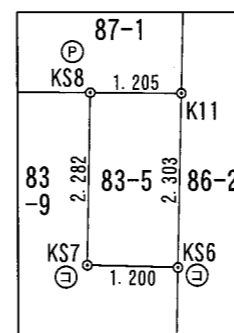

凡例	記号	境界標の種別	記号	境界標の種別	記号	境界標の種別
	⊕	石杭	⊖	金属釘	⊕	刻印
	⊖	コンクリート杭	⊕	金属杭	⊕	計算点
	⊖	プラスチック杭	⊖	金属プレート		

製作者	さいたま市西区宮前町1714番地1の202		
	土地家屋調査士	前田 英一	(令和 6年 9月 21 日作製)

申請人	株式会社長野不動産レジデンシャル	縮尺	1/250
	代表取締役 長野英彦		

地番	83-5、83-7ないし83-12	地積測量図	2/2
土地の所在	北本市本町五丁目		

基準点の座標値			
点名	X座標	Y座標	標識
T1	300.000	300.000	金属鈹
T1-1	285.943	308.208	金属鈹
T1-2	328.372	282.874	市基準点プレート
T4	272.802	311.634	金属鈹

平面直角座標系の番号	任意座標系
測量年月日	令和6年9月21日

地番	83-10		
測点	X <sub>n</sub>	Y <sub>n</sub>	(X <sub>n+1</sub> - X <sub>n-1</sub> ) Y <sub>n</sub>
KS15	294.252	278.348	-4920.357596
KS14	281.078	286.723	-2474.992936
KS16	285.620	293.782	5193.184414
KS11	298.755	285.432	2463.849024
		倍面積	261.682906
		面積	130.8414530
		地積	130.84 m <sup>2</sup>

地番	83-11		
測点	X <sub>n</sub>	Y <sub>n</sub>	(X <sub>n+1</sub> - X <sub>n-1</sub> ) Y <sub>n</sub>
C1	292.278	275.242	-1226.753594
KS13	289.795	271.337	-4369.068374
KS12	276.176	279.994	-3102.333520
KS3	278.715	283.050	1387.511100
KS14	281.078	286.723	4454.815251
KS15	294.252	278.348	3117.497600
		倍面積	261.668463
		面積	130.8342315
		地積	130.83 m <sup>2</sup>

地番	83-12		
測点	X <sub>n</sub>	Y <sub>n</sub>	(X <sub>n+1</sub> - X <sub>n-1</sub> ) Y <sub>n</sub>
K1	285.393	264.413	-1608.953105
K2	283.710	265.454	-3712.905098
KS2	271.406	274.251	-2936.405457
KS18	273.003	276.174	1317.349980
KS12	276.176	279.994	4701.659248
KS13	289.795	271.337	2500.913129
		倍面積	261.658697
		面積	130.8293485
		地積	130.82 m <sup>2</sup>

地番	83-13		
測点	X <sub>n</sub>	Y <sub>n</sub>	(X <sub>n+1</sub> - X <sub>n-1</sub> ) Y <sub>n</sub>
KS19	269.541	279.051	-1598.962230
KS20	269.348	279.211	1489.590685
K8	274.876	285.864	1638.000720
KS9	275.078	285.716	-1524.294860
		倍面積	4.334315
		面積	2.1671575
		地積	2.16 m <sup>2</sup>

凡例	記号	境界標の種別	記号	境界標の種別	記号	境界標の種別
	ⓐ	石杭	ⓑ	金属鈹	ⓒ	刻印
	ⓓ	コンクリート杭	ⓔ	金属杭		
	ⓕ	プラスチック杭	ⓖ	金属プレート		

作製者	さいたま市西区宮前町1714番地1の202 土地家屋調査士 前田 英一 (令和 6年 9月 21 日作製)	申請人	株式会社長野不動産レジデンシャル 代表取締役 長野英彦	縮尺	1/
-----	--	-----	--------------------------------	----	----

(埼玉県土地家屋調査士会用紙)