

地番	2414-1, 2414-2, 2414-3	地積測量図
土地の所在	東松山市大字西本宿字東月並	

求積表

03-3-685

地番	① 2414-1			
NO	Xn	Yn	Yn+1-Yn-1	Xn · (Yn+1-Yn-1)
A1	1302.356	-40020.029	6.210	8087.630760
A3	1326.664	-40023.409	-12.744	-16907.006016
P102	1325.412	-40032.773	-6.210	-8230.808520
P103	1301.023	-40029.619	12.744	16580.237112
			合計	-469.946664
			合計面積	234.9733320
			地積	234.97 m <sup>2</sup>

地番	② 2414-2			
NO	Xn	Yn	Yn+1-Yn-1	Xn · (Yn+1-Yn-1)
A3	1326.664	-40023.409	-6.216	-8246.543424
A1	1302.356	-40020.029	12.969	16890.254964
A2	1303.690	-40010.440	6.216	8103.737040
A4	1327.948	-40013.813	-12.969	-17222.157612
			合計	-474.709032
			合計面積	237.3545160
			地積	237.35 m <sup>2</sup>

地番	③ 2414-3			
NO	Xn	Yn	Yn+1-Yn-1	Xn · (Yn+1-Yn-1)
A4	1327.948	-40013.813	-4.819	-6399.381412
A2	1303.690	-40010.440	12.963	16899.733470
P131	1305.023	-40000.850	6.481	8457.854063
K123	1327.871	-40003.959	-4.771	-6335.272541
K122	1329.043	-40005.621	-9.854	-13096.389722
			合計	-473.456142
			合計面積	236.7280710
			地積	236.72 m <sup>2</sup>

総計面積	709.0559190 m <sup>2</sup>
------	----------------------------

地番	面積
① 2414-1	234.9733320 m <sup>2</sup>
② 2414-2	237.3545160 m <sup>2</sup>
③ 2414-3	236.7280710 m <sup>2</sup>


座標一覧表

点名	X座標	Y座標	備考
03-3-685	1325.596	-40130.573	三級基準点(金属標)
H21T12-1	1322.809	-40056.809	四級基準点(金属標)
T120	1334.654	-40000.750	測量基準点(金属標)
T126	1271.721	-39995.698	測量基準点(金属標)

凡例	記号	境界標の種別	記号	境界標の種別	記号	境界標の種別
	㊦	石杭	㊧	金属錐	㊨	刻印
	㊩	コンクリート杭	㊪	金属杭		
	㊫	プラスチック杭	㊬	金属プレート		

作成者	埼玉県秩父市大野原80番地46(2階) 埼玉県熊谷市上之3147番地1 土地家屋調査士法人パートナーズ 熊谷事務所 社員 鈴木正 (令和6年9月3日作成)	縮尺	1 /
-----	---	----	-----

申請人	株式会社長野不動産レジデンシャル 代表取締役 長野英彦	縮尺	1 / 500
-----	--------------------------------	----	---------

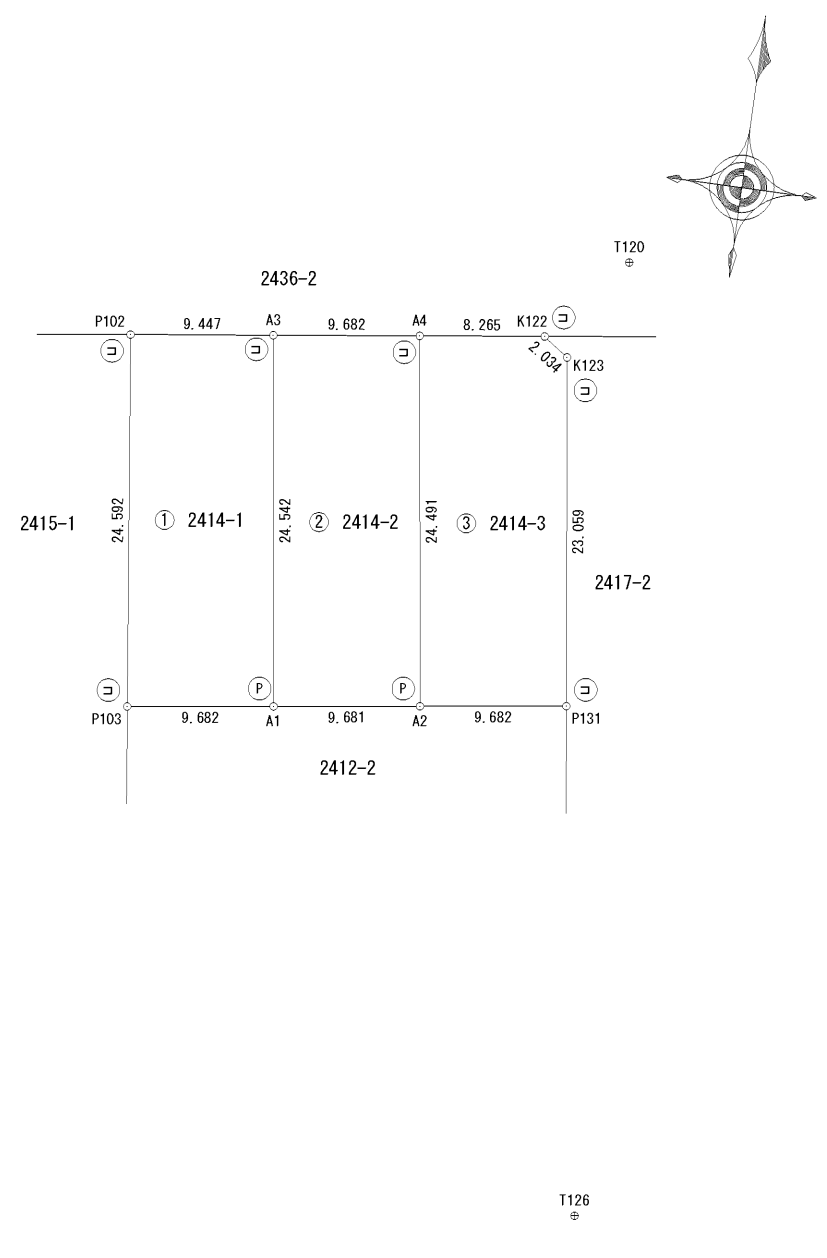

世界測地系(測地成果2011) IX系  
測量年月日 令和6年8月28日  
管理者のパラメータ変換による